
04010822112010016



9061

ΕΦΗΜΕΡΙΣ ΤΗΣ ΚΥΒΕΡΝΗΣΕΩΣ

ΤΗΣ ΕΛΛΗΝΙΚΗΣ ΔΗΜΟΚΡΑΤΙΑΣ

ΤΕΥΧΟΣ ΤΕΤΑΡΤΟ   Αρ. Φύλλου 1082

21 Δεκεμβρίου 2001

ΑΠΟΦΑΣΕΙΣ

Αριθ. 1101629/10453/Β0010
Καθορισμός των ορίων αιγιαλού και δημιουργία ζώνης παραλίας στη θέση από το κέντρο ΔΕΛΦΙΝΙ έως το 3ο χιλμ. ΑΛΕΞ/ΛΗΣ - ΜΑΚΡΗΣ Ν. ΕΒΡΟΥ.

Ο ΥΠΟΥΡΓΟΣ ΟΙΚΟΝΟΜΙΚΩΝ

Έχοντας υπόψη:

1. Τις διατάξεις του Ν. 3200/55 «περί διοικητικής αποκεντρώσεως», όπως αυτές τροποποιήθηκαν και ισχύουν σήμερα με τα Ν.Δ. 532/70, Β.Δ. 704/70, Β.Δ. 705/70 Β.Δ. 192/72, Π.Δ. 71/84, Π.Δ. 347/86, Ν. 2026/92 και Π.Δ. 97/93.

2. Τις διατάξεις του Α.Ν. 2344/40 «περί αιγιαλού και παραλίας», όπως έχουν τροποποιηθεί και συμπληρωθεί μεταγενέστερα.

3. Τις διατάξεις του Β.Δ. 439/70 «περί συμπληρώσεως των διατάξεων περί αιγιαλού».

4. Τις διατάξεις του άρθρου 20 Ν. 719/77 «περί του τρόπου σύνταξης τοπογραφικών - υψομετρικών διαγραμμάτων από ιδιώτες μηχανικούς κ.λπ.».

5. Τις διατάξεις του άρθρου 100 του Π.Δ. 284/88 «περί συγκροτήσεως μεταξύ άλλων και της Επιτροπής καθορισμού ορίων αιγιαλού και παραλίας και θέσεων αμμοληψίας.

6. Την υπ' αριθμ. 1078204/927/0006Α/6.8.1992 κοινή Υπουργική Απόφαση των Υπουργών Προεδρίας και Οικονομικών, με την οποία διατηρείται σε ισχύ η Επιτροπή καθορισμού ορίων αιγιαλού και θέσεων αμμοληψίας.

7. Τις διατάξεις του άρθρου 19 παράγραφος 5 Α. Ν. 2344/95, του άρθρου 52 παράγραφος 6 Ν. 2218/94, του άρθρου 4 παρ. 7 του Ν. 2240/94, δυνάμει των οποίων αρμοδιότητες του Υπουργείου Οικονομικών που είχαν μεταβιβασθεί στους Νομάρχες, ανήκουν στον Περ/κό Δ/ντή, σε συνδυασμό με αυτές του άρθρου 14 παρ. 2 του Ν. 2399/96 με τις οποίες προβλέπεται η κατάργηση των θέσεων των Περιφερειακών Δ/ντών, οι αρμοδιότητες πλέον του οποίου περιήλθαν στο Γενικό Γραμματέα της Περιφέρειας και ασκούνται από τον Αναπληρωτή Περιφερειακό Διευθυντή.

8. Τις διατάξεις του τέταρτου εδαφίου της παραγράφου 2 του άρθρου 1 και της παρ. 6 του ιδίου άρθρου του Ν. 2503/97 «Διοίκηση, οργάνωση, στελέχωση της Περιφέρειας, ρύθμιση θεμάτων για την Τοπική Αυτοδιοίκηση και άλλες διατάξεις» (ΦΕΚ 107/Α), σύμφωνα με τις οποίες οι Περιφερειακές Υπηρεσίες του Υπουργείου Οικονομικών, που συγκροτούσαν την Περιφερειακή Διοίκηση του Νομού ή Νομαρχίας, δεν υπήχθησαν στην ενιαία οργανική μονάδα της Περιφέρειας, ούτε καταργήθηκαν, αλλά αποτελούν από 1.9.1997, Υπηρεσίες του Υπουργείου Οικονομικών.

9. Την με αριθμ. πρωτ. 1100383/1330/Α0006/(ΦΕΚ 1485 τ.Β΄/31.10.2001) κοινή απόφαση του Πρωθυπουργού και Υπουργού Οικονομικών «Περί ανάθεσης αρμοδιοτήτων του Υπουργού Οικονομικών στους Υφυπουργούς».

10. Την με αριθμ. πρωτ. 1043053/483/Α0006/9.5.2000 (ΦΕΚ 622-Γ.Β΄/10.5.2000) απόφαση του Υφυπουργού Οικονομικών περί μεταβίβασης αρμοδιοτήτων του Υ φυπουργού Οικονομικών στους Γεν. Γραμματέα, Γεν. Δ/ντές κ.λπ. του Υπ. Οικονομικών.

11. Την από 24.5.2001 έκθεση της κατά το άρθρο 100 Π.Δ. 284/88 αρμόδιας Επιτροπής καθορισμού ορίων αιγιαλού - παραλίας και θέσεων αμμοληψίας, που καθόρισε τα όρια του αιγιαλού στη θέση από Κέντρο ΔΕΛΦΙΝΙ έως 3ου Χλμ. ΑΛΕΞ/ΛΗΣ - ΜΑΚΡΗΣ Ν. ΕΒΡΟΥ.

12. Το από Μάϊο 2001 με κλίμακα 1:500 τοπογραφικό διάγραμμα αποτελούμενο από δύο πινακίδες που συντάχθηκε από το Τεχνικό Γραφείο ΣΧΕΔΙΑΣΜΟΣ 1 Ο.Ε. το οποίο ελέγχθηκε για την ακρίβεια της αποτύπωσης από τον Κύβελο Παναγιώτη Τοπογράφο Μηχανικό υπάλληλο της Κτηματικής Υπηρεσίας Ν. Έβρου στις 23.5.2001 και θεωρήθηκε από τον Δ/ντή της Δ.Τ.Υ. Ν. Έβρου στις 1.6.2001 όπως ορίζει το άρθρο 20 του Ν. 719/77.

13. Τη σύμφωνη γνώμη του Γενικού Επιτελείου Ναυτικού που διατυπώθηκε στο Φ. 544.5/631/01/ΣΧ. 1018/29-8-2001 έγγραφό του, αποφασίζουμε:

Επικυρώνουμε την από 24.5.2001 Έκθεση της κατά το άρθρο 100 του Π.Δ. 284/88 αρμόδιας Επιτροπής καθορισμού των ορίων του αιγιαλού και παραλίας και θέσεων αμμοληψίας «Περί καθορισμού των ορίων αιγιαλού στη θέση από Κέντρο ΔΕΛΦΙΝΙ έως 3ον Χλμ. ΑΛΕΞ/ΛΗΣ - ΜΑΚΡΗΣ Ν. ΕΒΡΟΥ, καθώς και το από Μάϊο 2001 τοπογραφικό διάγραμμα που την συνοδεύουν το οποίο συντάχθηκε από το τεχνικό γραφείο ΣΧΕΔΙΑΣΜΟΣ 1 ΟΕ σε 2 πινακίδες με κλίμακα 1:500 και ελέγχθηκε για την ακρίβεια της αποτύπωσης από τον Κύβελο Παναγιώτη Τοπογράφο Μηχανικό της Κτηματικής Υπηρεσίας Ν. Έβρου στις 23.5.2001 και θεωρήθηκε από το Δ/ντή της Δ.Τ.Υ. Ν.

Έβρου στις 1.6.2001 όπως ορίζει το άρθρο 20 του Ν. 719/77.

Στο τοπογραφικό διάγραμμα καθορίσθηκαν από την αρμόδια Επιτροπή όπως πιο πάνω αναφέρεται:

Τα όρια του αιγιαλού με ερυθρά συνεχή πολυγωνική γραμμή με στοιχεία Α1, Α2, ..., Α57 της οποίας οι κορυφές εξασφαλίζονται και όπου Α1, Α15, Α16 και Α57 κορυφές αιγιαλού που καθορίσθηκαν με προηγούμενες αποφάσεις.

Τα όρια της παραλίας με κίτρινη συνεχή πολυγωνική γραμμή με στοιχεία Π1, Π2, ..., Π57 της οποίας οι κορυφές εξασφαλίζονται και όπου Π1, Π15, Π16 και Π57 κορυφές παραλίας που καθορίσθηκαν με προηγούμενες αποφάσεις.

Καθορίζεται ζώνη παραλίας πλάτους 15 μέτρων Παντού επειδή δεν εξυπηρετούνται οι σκοποί της παρ. 1 του άρθρου 7 του Α.Ν. 2344/40.

Οι κορυφές των οριογραμμών εξασφαλίζονται με σταθερά πολυγωνομετρικά σημεία ενταγμένα στο Εθνικό Δίκτυο.

Οι κατασκευές που βρίσκονται εντός της ζώνης της παραλίας δεν εξαιρούνται απ' αυτήν.

Ο καθορισμός των οριογραμμών του Αιγιαλού - παραλίας στον πιο πάνω χώρο γίνεται για πρώτη φορά.

Αποφαίνεται ότι δεν υφίσταται παλαιός αιγιαλός.

Η παρούσα απόφαση μαζί με την έκθεση της Επιτροπής και τοπογραφικό διάγραμμα να δημοσιευθούν στην Εφημερίδα της Κυβερνήσεως.

Αθήνα, 19 Νοεμβρίου 2001

Με εντολή Υπουργού
Ο Γενικός Διευθυντής
Δημ. Περιουσίας & Εθν. Κληρ/των
ΣΠΥΡΟΣ Ι. ΣΤΑΘΗΣ

ΕΚΘΕΣΗ ΕΠΙΤΡΟΠΗΣ ΚΑΘΟΡΙΣΜΟΥ ΤΩΝ ΟΡΙΩΝ ΤΟΥ ΑΙΓΙΑΛΟΥ & ΠΑΡΑΛΙΑΣ
(άρθρο 100 Π.Δ. 284/88)

Για τον καθορισμό για πρώτη φορά των οριογραμμών του αιγιαλού και της παραλίας περιοχής από κέντρο «ΔΕΛΦΙΝΙ» έως 3ο χλμ. Αλεξ/λης - Μάκρης.

Στην Αλεξ/λη σήμερα 24.5.2001 οι υπογράφοντες:

1. Παναγιώτης Κυβέλος, Τοπογράφος Μηχ., ως αναπληρωτής του Προϊσταμένου της Κτηματικής Υπηρεσίας, ως Πρόεδρος.

2. Στεφανόπουλος Ιώαννης, Πολιτικός Μηχ. Τ.Ε. της Τ.Υ.Δ.Κ. Ν.Έβρου, ως αναπληρωματικό μέλος.

3. Παπανικολόπουλος Νικόλαος, Πλοίαρχος Λ.Σ., Λιμενάρχης Αλεξ/λης, ως μέλος, αποτελούντες την επιτροπή καθορισμού των οριογραμμών του Αιγιαλού και Παραλίας δυνάμει του άρθρου 100 του Π.δ. 284/88 και της αρ. πρωτ. 2721/2.7.2000 Απόφασης Προϊσταμένου Οικονομικής Επιθεώρησης Ανατ. Μακεδονίας & Θράκης συγκληθείσα διά της αρ. 924/21.5.2001 προσκλήσεως του Προέδρου αυτής και αφού μεταβήκαμε επιτόπου στην προαναφερόμενη περιοχή και αφού λάβαμε υπόψη:

1. Την από 11.5.2001 αίτηση του Δήμου Αλεξ/λης με την οποία ζητείται ο καθορισμός των ορίων του Αιγιαλού και της Παραλίας στην παραπάνω περιοχή.

2. Το από ΣΧΕΔΙΑΣΜΟΣ 1 Ο.Ε. ΜΕΛΕΤΕΣ - ΕΦΑΡΜΟΓΕΣ ΤΕΧΝΙΚΩΝ ΕΡΓΩΝ ΜΑΪΟΥ 2001 συνταχθέν τοπογραφικό διάγραμμα κλ. 1:500 σε (2) δύο πινακίδες, το οποίο ελέγχθηκε για την ακρίβεια της αποτύπωσης από τον Κυβέλο Παναγιώτη Τοπογράφο Μηχ. υπάλληλο της Κτηματικής Υπηρεσίας Ν. Έβρου την 23.5.2001 και θεωρήθηκε από τον Δ/ντή της Δ.Τ.Υ. Ν.Έβρου την 1.6.2001 όπως το άρθρο 20 του Ν. 719/77 ορίζει.

3. Τις διατάξεις του Α.Ν. 2344/40 όπως αυτός τροποποιήθηκε και ισχύει μέχρι σήμερα.

4. Την από την επιτόπιο μετάβαση σχηματισθείσα αντίληψη σχετικά με το πλάτος της βρεχόμενης ζώνης της ξηράς και λοιπών συναφών στοιχείων, ήτοι:

α) Το έδαφος του αιγιαλού είναι αμμώδες και τμηματικά με μικρή κροκάλα.

β) Το έδαφος της παραλίας είναι χέρσο με έντονη κλίση σε μεγάλο τμήμα και με μικρή κλίση στο άλλο τμήμα.

γ) Οι καιρικές συνθήκες είναι συνήθως άνεμοι έως ισχυρής εντάσεως, νότιοι, νοτιοδυτικοί και βόρειοι.

δ) Υπάρχουν κατασκευές (κτίσματα, περιφράξεις, τοίχοι αντιστήριξης, σκαλοπάτια) εντός της ζώνης παραλίας.

ε) Το γεγονός ότι δεν υπάρχουν ενδείξεις για ύπαρξη παλαιού αιγιαλού, αποφασίζει:

1. Καθορίζει επί του παραπάνω τοπογραφικού διαγράμματος:

α) Την οριογραμμή του Αιγιαλού με ερυθρά συνεχή πολυγωνική γραμμή Α1, Α2, ..., Α57 της οποίας οι κορυφές εξασφαλίζονται και όπου Α1, Α15, Α16 & Α57 κορυφές αιγιαλού που καθορίσθηκαν με προηγούμενες αποφάσεις.

β) Την οριογραμμή της παραλίας με συνεχή κίτρινη πολυγωνική γραμμή Π1, Π2, ..., Π57 της οποίας οι κορυφές εξασφαλίζονται και όπου Π1, Π15, Π16 & Π57 κορυφές παραλίας που καθορίσθηκαν με προηγούμενες αποφάσεις.


Καθορίζεται ζώνη παραλίας πλάτους 15m παντού, επειδή δεν εξυπηρετούνται οι σκοποί της παρ. 1 του άρθρου 7 του Α.Ν. 2344/40.

Οι κορυφές των οριογραμμών εξασφαλίζονται με σταθερά πολυγωνομετρικά σημεία ενταγμένα στο εθνικό δίκτυο.


Οι κατασκευές (κτίσματα, περιφράξεις, τοίχοι αντιστήριξης, σκαλοπάτια) που βρίσκονται εντός της ζώνης της παραλίας δεν εξαιρούνται απ' αυτήν.

Ο καθορισμός των οριογραμμών του Αιγιαλού και της παραλίας στον πιο πάνω χώρο γίνεται για πρώτη φορά.

Ο Πρόεδρος	Τα μέλη
ΠΑΝΑΓΙΩΤΗΣ Δ. ΚΥΒΕΛΟΣ	1. ΙΩΑΝΝΗΣ ΣΤΕΦΑΝΟΠΟΥΛΟΣ
	2. ΝΙΚ. ΠΑΝΑΝΙΚΟΛΟΠΟΥΛΟΣ

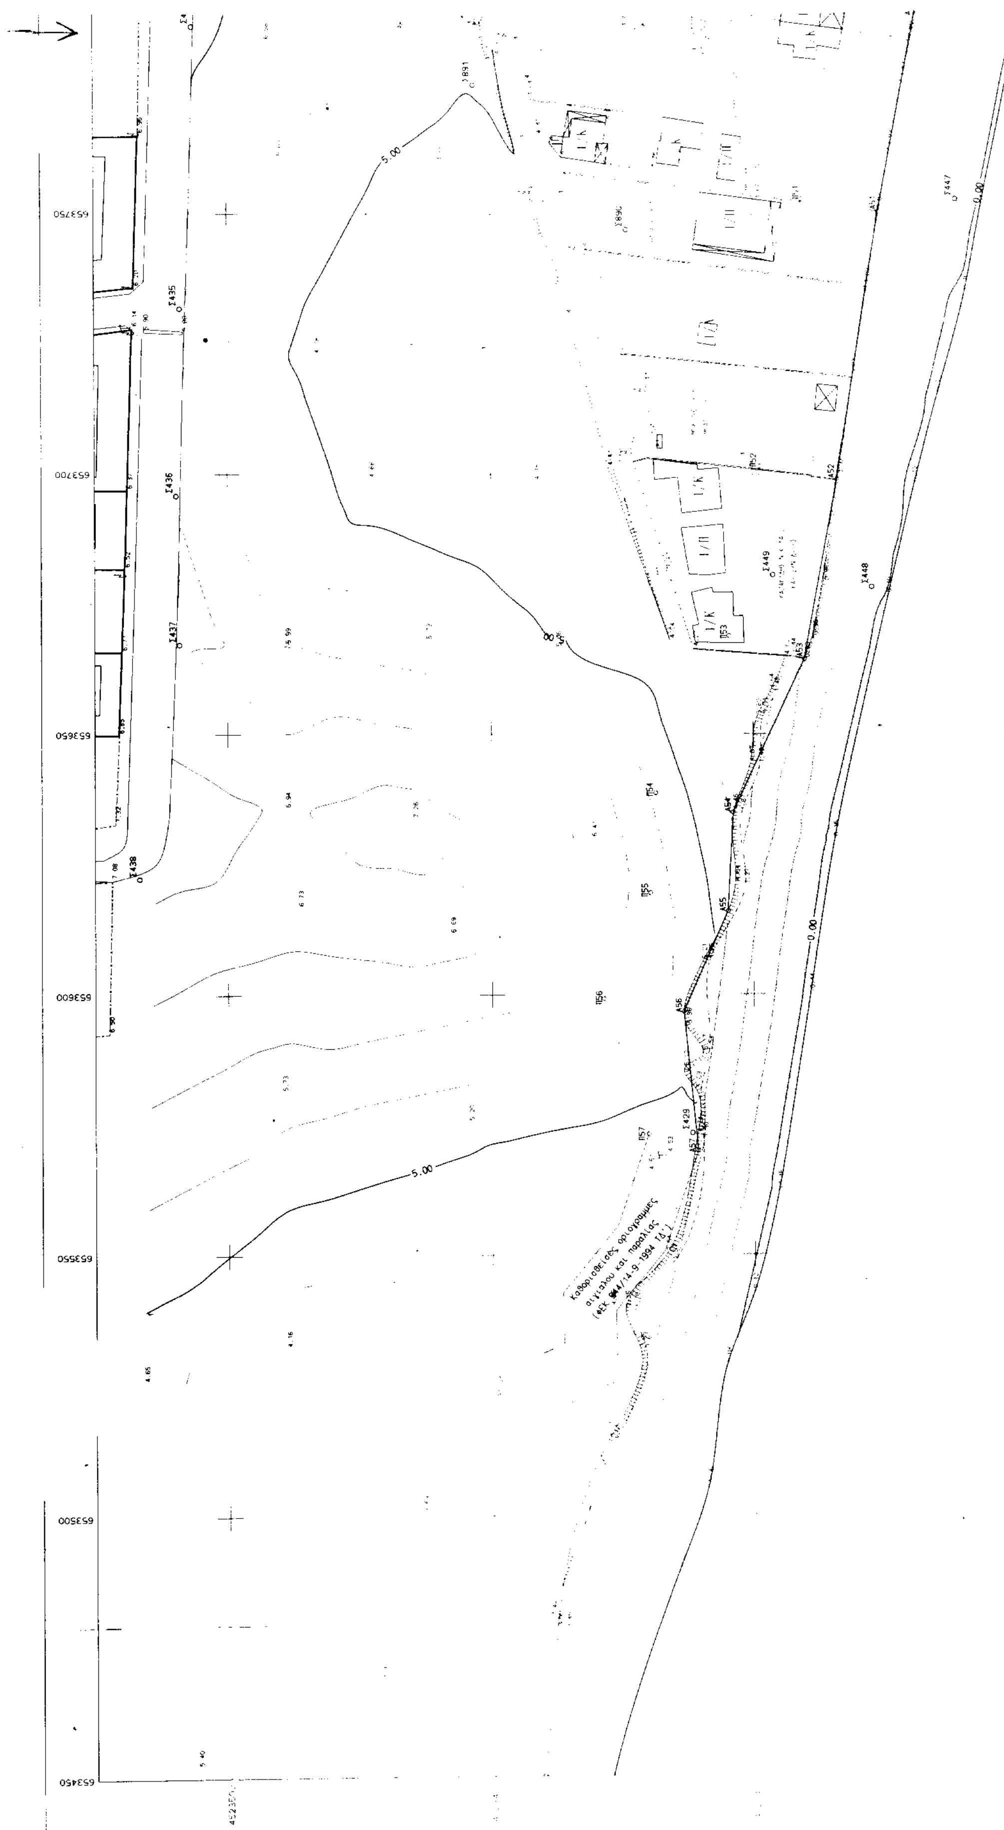

653750
653700
653650
653600
653550
653500
653450
5.00
0.00

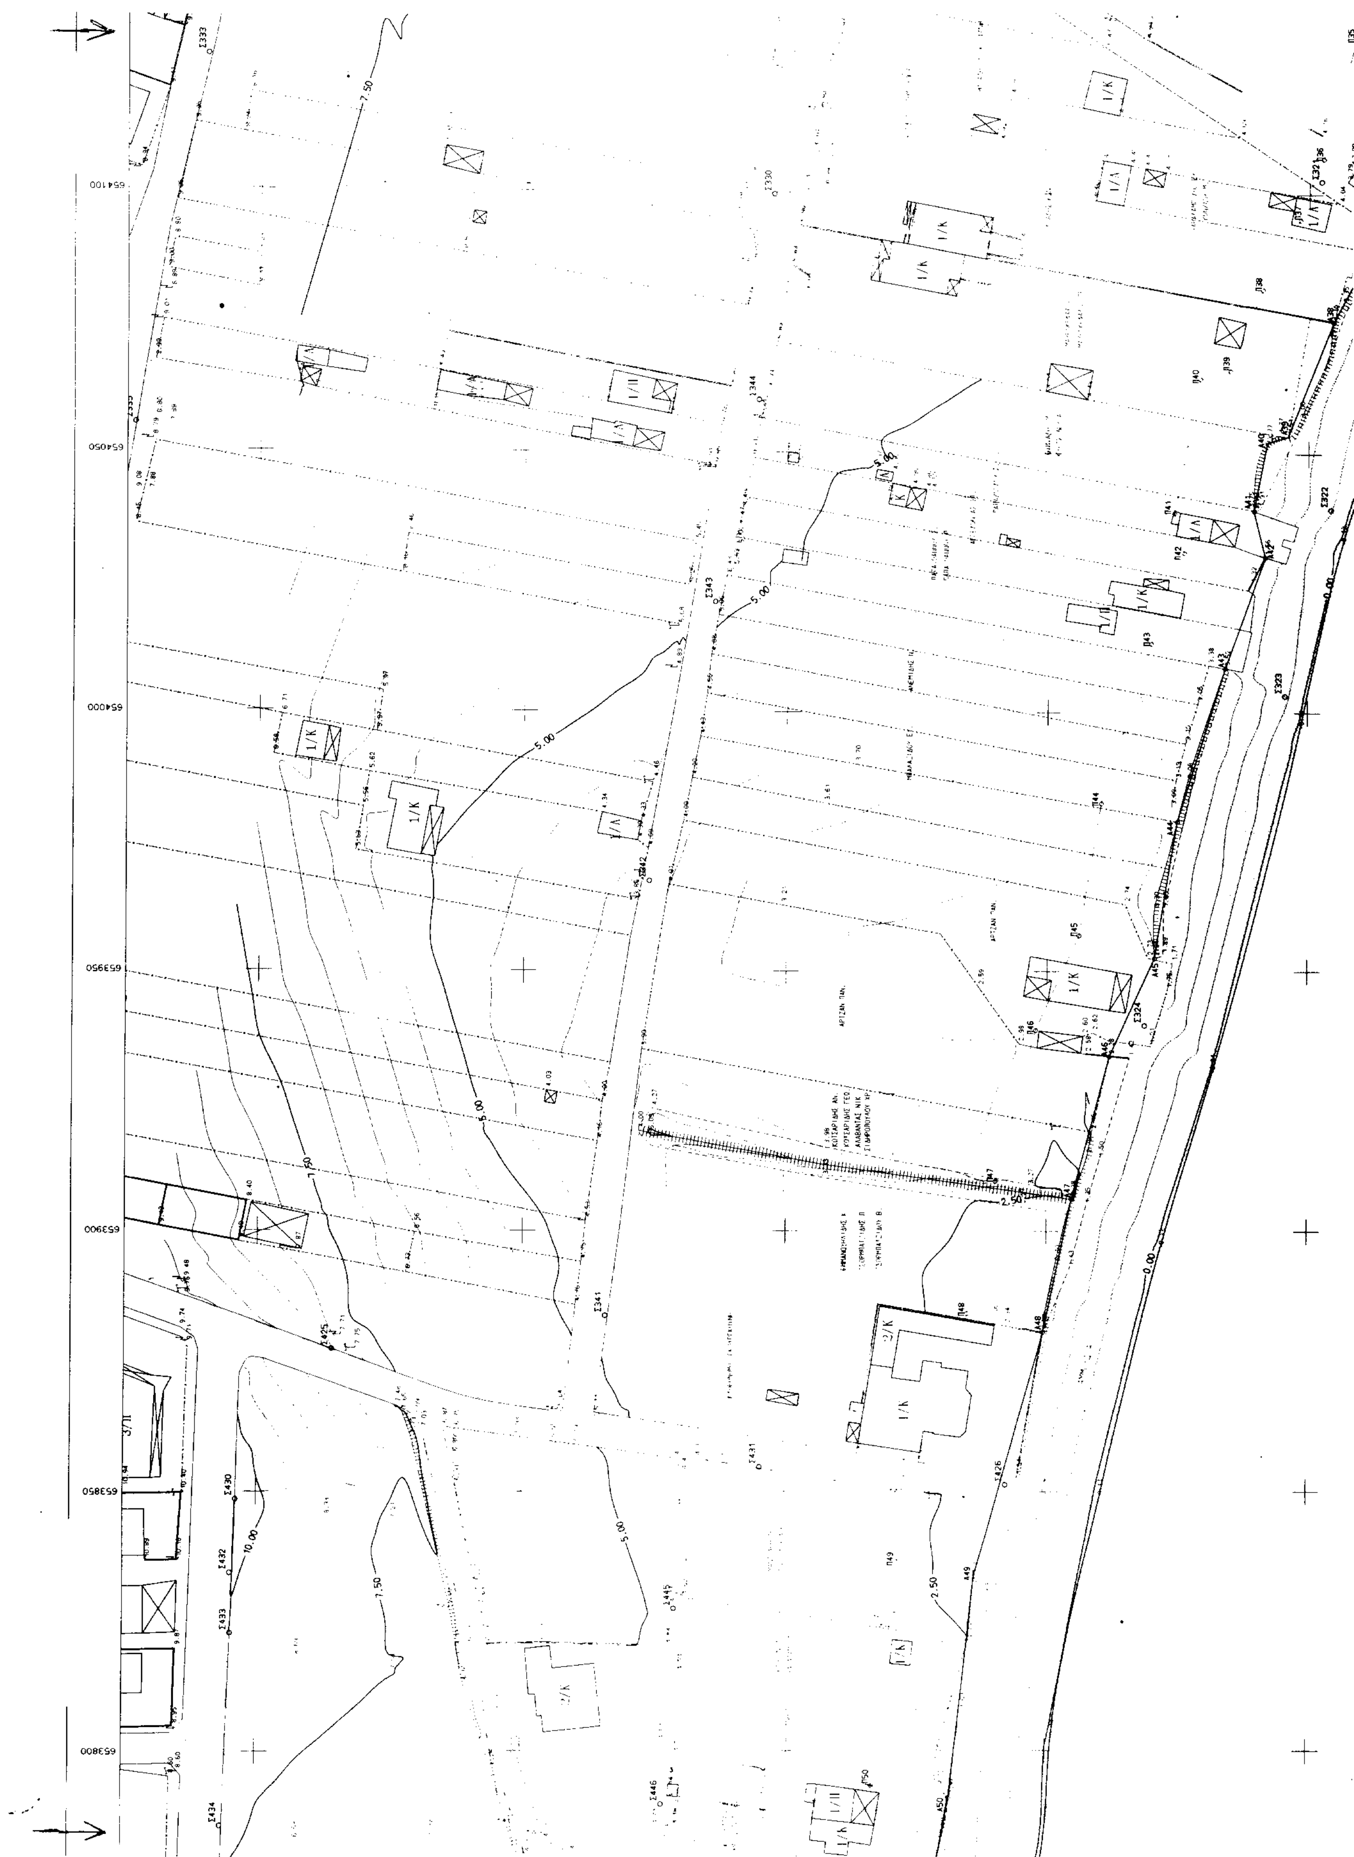
654100
654050
654000
653950
653900
653850
653800
7.50
5.00
2.50
0.00
10.00
Σ333
Σ330
Σ344
Σ343
Σ342
Σ341
Σ322
Σ323
Σ324
Σ321
Σ425
Σ430
Σ432
Σ433
Σ434
Σ431
Σ426
Σ446
Σ449
1/K
1/Λ
1/Π
2/K
3/Π
ΑΡΓΖΑΝ ΠΑΝ.



Α. ΤΡΙΓΩΝΟΜΕΤΡΙΚΗ-ΥΨΟΜΕΤΡΙΚΗ ΕΞΑΡΤΗΣΗ

ΠΡΟΒΟΛΗ: ΕΓΣΑ 87

ΣΥΝ/ΝΕΣ ΧΡΗΣΙΜΟΠΟΙΗΘΕΝΤΩΝ ΤΡΙΓ/ΚΩΝ

ΤΡΙΓ/ΚΟ	λ	φ	Η
ΚΟΚΚΙΝΑ(ΤΟ27007)	654525.605	4523164.176	[illegible]
ΔΡΑΓΑΝΑ(ΤΟ27009)	651272.154	[illegible]	[illegible]
ΠΗΓΗ ΜΑΝΑΣ(ΤΟ27015)	655475.940	[illegible]	[illegible]
ΚΩΝΟΣ(ΤΟ27020)	[illegible]	[illegible]	[illegible]

Β. ΣΥΜΒΟΛΙΣΜΟΙ

Γ. ΠΙΝΑΚΕΣ ΣΥΝΤΕΤΑΓΜΕΝΩΝ

Γ1. ΠΙΝΑΚΑΣ ΣΥΝ/ΝΩΝ ΚΟΡΥΦΩΝ ΑΙΓΙΑΛΟΥ (ΑΙ)

Γ2. ΠΙΝΑΚΑΣ ΣΥΝ/ΝΩΝ ΚΟΡΥΦΩΝ ΠΑΡΑΛΙΑΣ (ΠΙ)



653750

653700

653650


653600


653550

653500


4523100

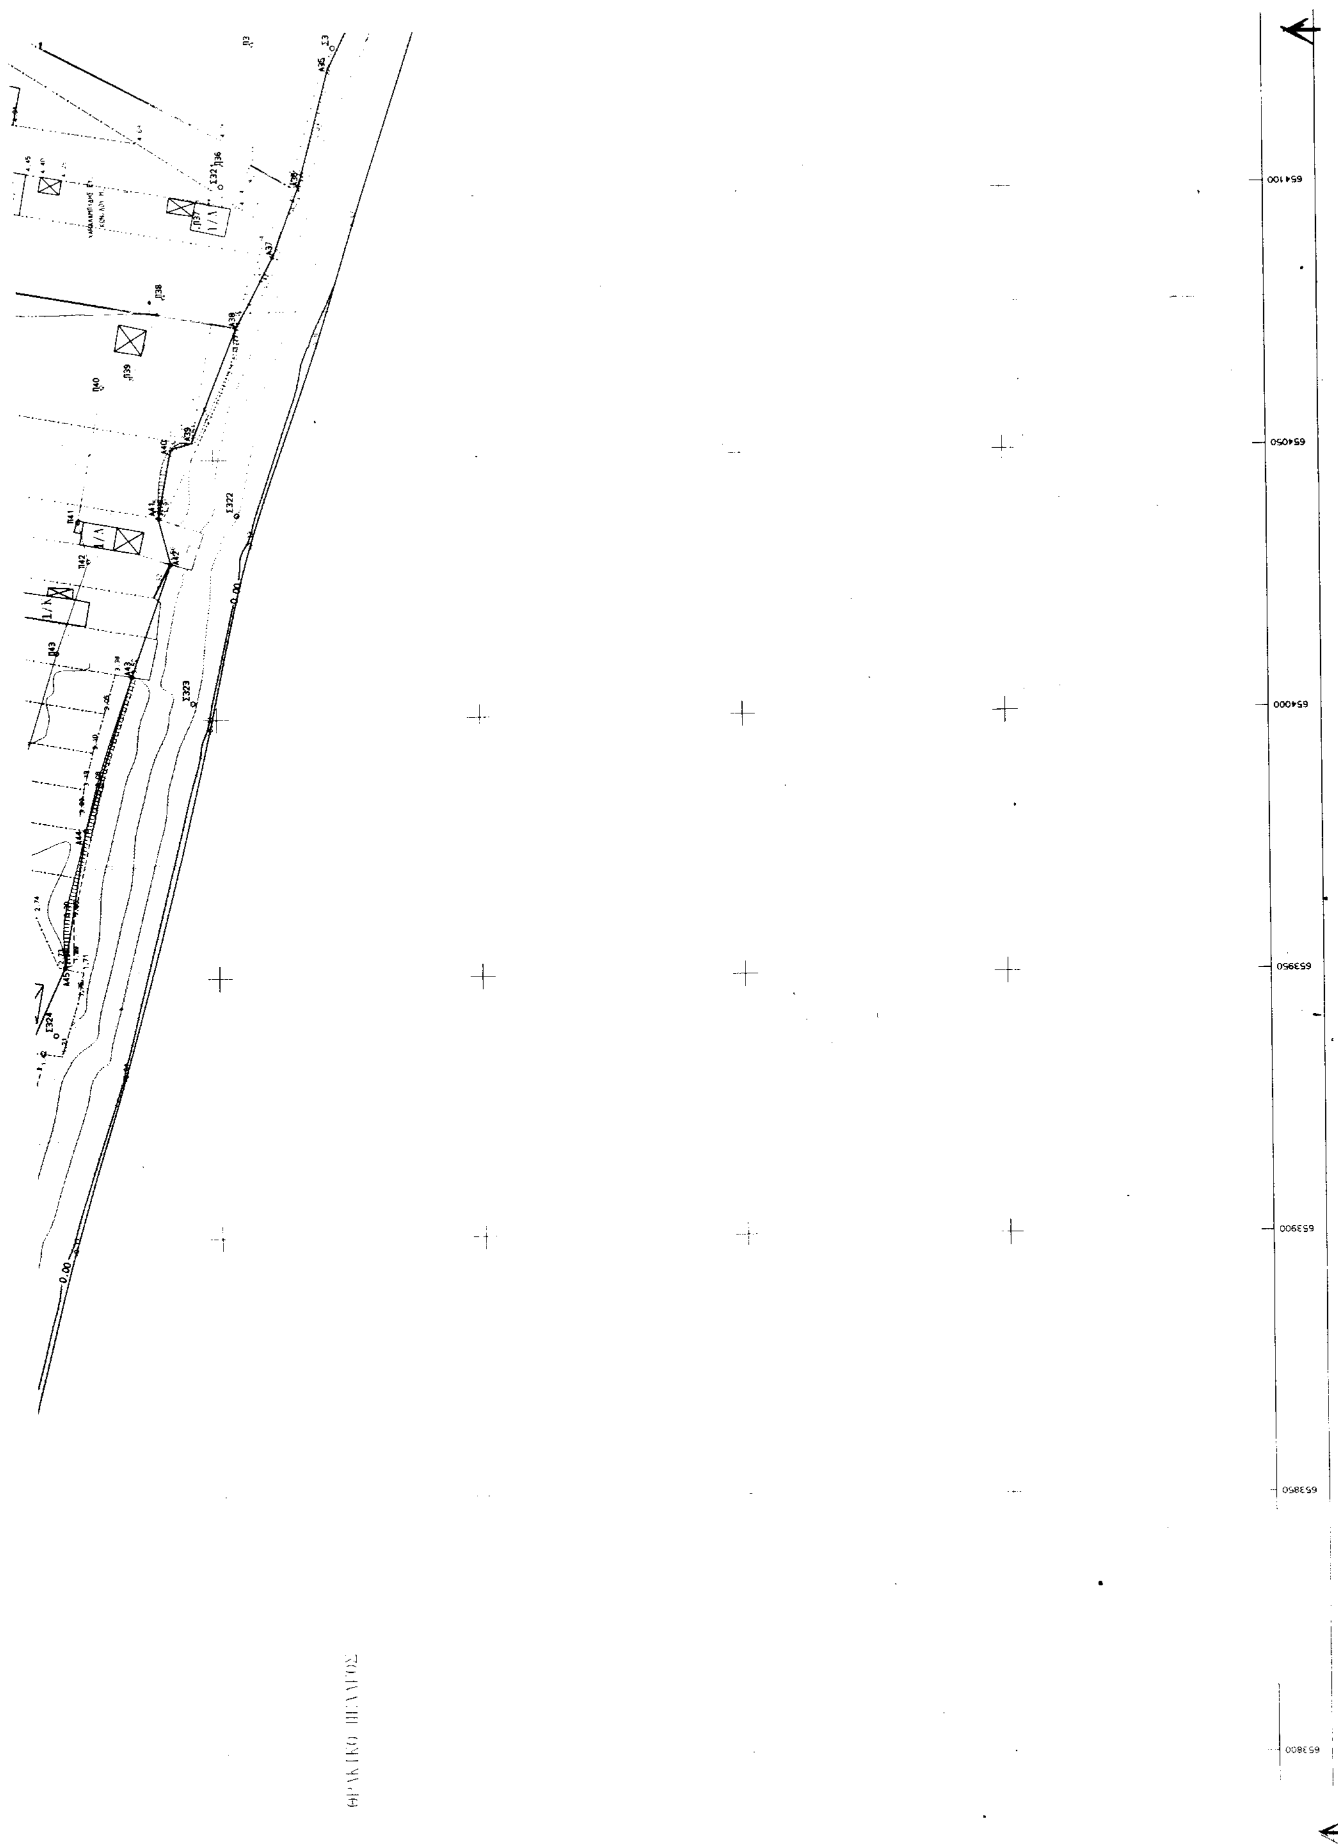


654100
654050
654000
653950
653900
653850
653800
0.00
Σ322
Σ323
Σ324
ΘΡΑΚΙΚΟ ΠΕΛΑΓΟΣ

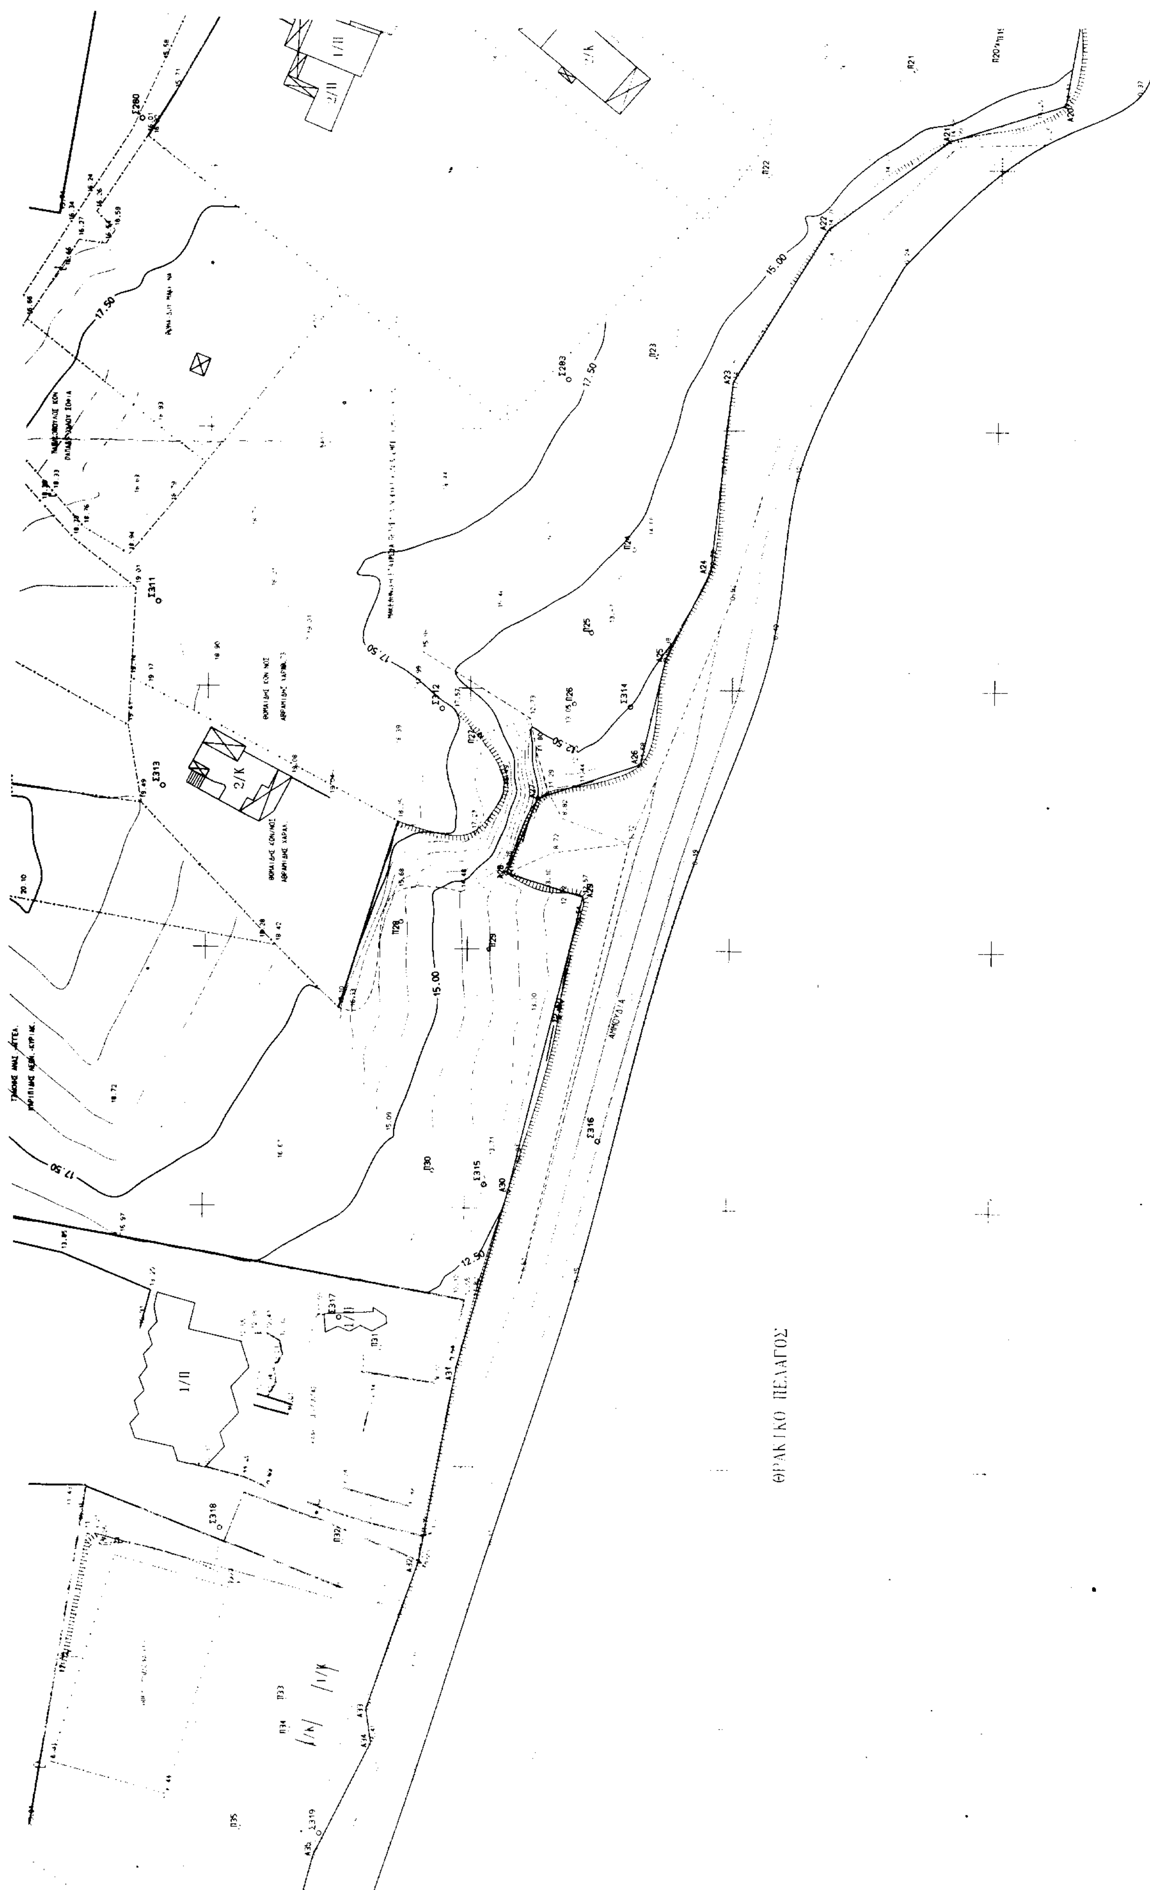
ΘΡΑΚΙΚΟ ΠΕΛΑΓΟΣ

ΧΑΡΤΗΣ ΓΥΣ ΚΛ 1:50000 ΦΥΛΛΟ ΑΛΕΞΑΝΔΡΟΥΠΟΛΗΣ
ΤΟΠΟΓΡΑΦΙΚΟ ΔΙΑΓΡΑΜΜΑ
ΔΗΜΟΣ ΑΛΕΞ/ΠΟΛΗΣ
ΝΟΜΟΣ ΑΛΕΞ/ΠΟΛΗΣ
ΕΦΟΡΙΑ ΑΛΕΞ/ΠΟΛΗΣ
Χ. ΜΠΑΛΤΑΤΖΗ - Α. ΝΙΚΟΛΤΣΙΟΣ Ο.Ε.
ΣΧΕΔΙΑΣΜΟΣ 1
Τ.Κ. 546 55 Θεσσαλονίκη
Τηλ. 423.180 - 81 - 82, Fax: 423.183
ΥΠΟΜΝΗΜΑ ΕΠΙΤΡΟΠΗΣ ΚΑΘΟΡΙΣΜΟΥ ΟΡΙΩΝ ΑΙΓΙΑΛΟΥ - ΠΑΡΑΛΙΑΣ
κόκκινη γραμμή — οριογραμμή Αιγιαλού
κίτρινη γραμμή - - οριογραμμή Παραλίας
Το παρόν τοπογραφικό διάγραμμα συνοδεύει την από 24.5.01 Έκθεση της επιτροπής καθορισμού ορίων Αιγιαλού και Παραλίας.
Οι κορυφές των οριογρ/μων προσδιορίζονται από σταθερά πολυγ/κά σημεία με συν/νες ενταγμένες στο Εθνικό δίκτυο.
Οι συν/νες των κορυφών των οριογραμμών αναγράφονται σε μορφή πίνακα παραπάνω.
Καθορίζεται ζώνη Παραλίας πλάτους ...15 μ. (δέκα πέντε μέτρων) για εξυπηρέτηση των σκοπών της παρ.1 του άρθ.7 Ν.2344/40
Εντός της ζώνης παραλίας υπάρχουν κτίσματα [illegible]
Η ΕΠΙΤΡΟΠΗ
Ο ΠΡΟΕΔΡΟΣ
ΠΡ/ΝΟΣ ΤΗΣ ΚΤΗΜΑΤΙΚΗΣ ΥΠΗΡΕΣΙΑΣ
ΤΑ ΜΕΛΗ
1. Ο [illegible]
Υπομ/κός
2. Ο ΛΙΜΕΝΑΡΧΗΣ
ΠΑΠΑΝΙΚΟΛΟΠΟΥΛΟΣ
Πλοίαρχος Λ.Σ.
ΕΛΕΓΧΟΣ
ΘΕΩΡΗΣΗ
ΕΘΝΙΚΟ ΤΥΠΟΓΡΑΦΕΙΟ
Για τεχνικούς λόγους στο σχεδιάγραμμα έγινε σμίκρυνση κατά ποσοστό 35 %
ΤΡΙΓΩΝΟΜΕΤΡΙΚΗ ΕΞΑΡΤΗΣΗ: Τ27007-Τ27009-Τ27015-Τ27020
ΥΨΟΜΕΤΡΙΚΗ ΑΦΕΤΗΡΙΑ : R8-R9
ΜΕΘΟΔΟΣ ΑΠΟΤΥΠΩΣΗΣ : ΤΑΧΥΜΕΤΡΙΚΗ
ΧΡΟΝΟΛΟΓΙΑ ΑΠΟΤΥΠΩΣΗΣ : ΔΕΚΕΜΒΡΙΟΣ 2000
ΚΛΙΜΑΚΑ 1:500
ΙΣΟΔΙΑΣΤΑΣΗ .50
ΑΡ. ΣΧΕΔΙΟΥ
HOTEL ALEXANDER
1/Π
2/Π
Ο.Τ.Ε. ΑΕ
Καθορισθέν ως οριογραμμές αιγιαλού και παραλίας (ΦΕΚ 265/7-4-1997 τ.Δ')
ΑΡΧΕΙΟ: DOK.FPL
4523100
4523150
4523200
4523250
4523300
654500
654550
654600
654650
654700

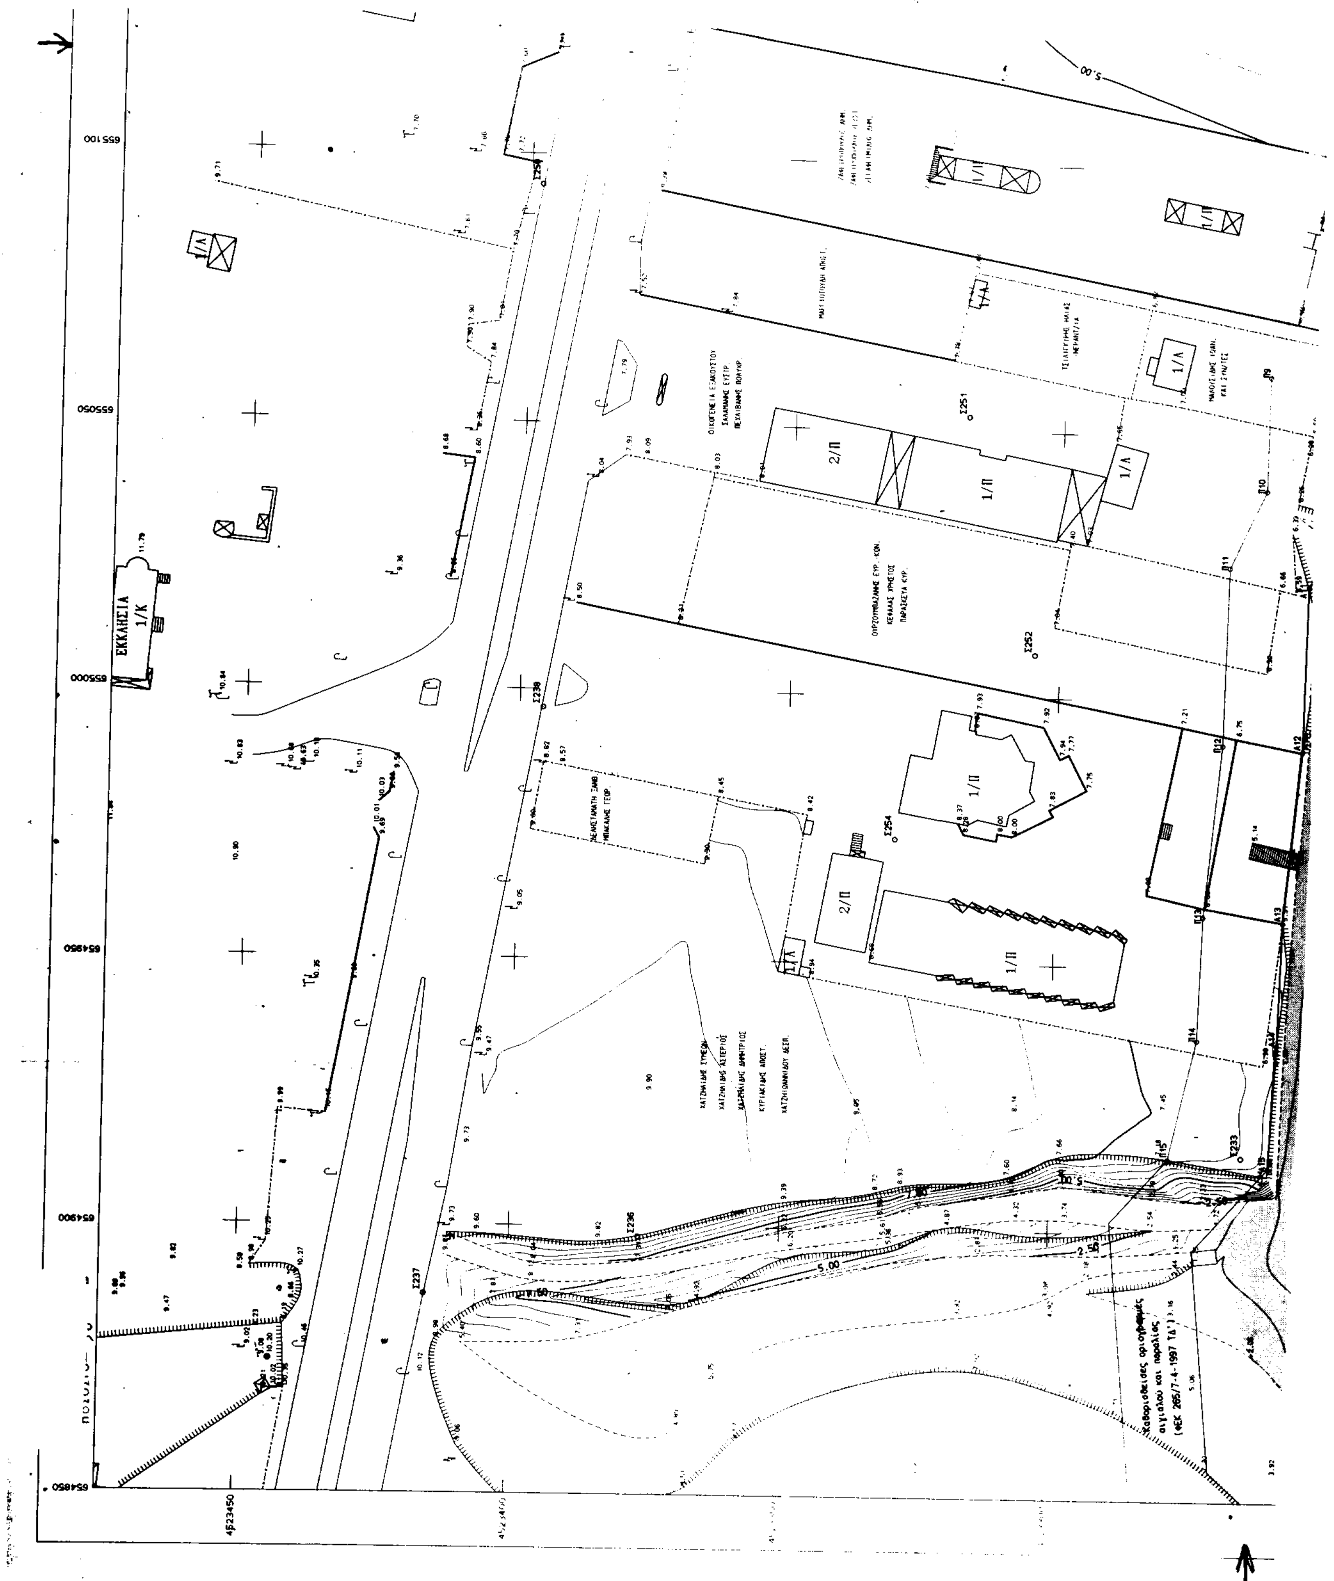
ΕΚΚΛΗΣΙΑ
1/Κ



655400
655350
655300
655250
655200
655150
Σ246
Σ227
Σ248
Σ245
Σ249
Σ247
1/Π
2/Π
3/Π
1/Λ
1/Κ

Α. ΤΡΙΓΩΝΟΜΕΤΡΙΚΗ-ΥΨΟΜΕΤΡΙΚΗ ΕΞΑΡΤΗΣΗ

ΠΡΟΒΟΛΗ:ΕΓΣΑ 87

ΣΥΝ/ΝΕΣ ΧΡΗΣΙΜΟΠΟΙΗΘΕΝΤΩΝ ΤΡΙΓ/ΚΩΝ

ΤΡΙΓ/ΚΟ	Χ	Ψ	Η
ΚΟΚΚΙΝΑ(Τ027007)	654525.605	4523164.176	27.110
ΔΡΑΓΑΝΑ(Τ027009)	651272.154	4523456.159	10.620
ΠΗΓΗ ΜΑΝΑΣ(Τ027015)	655475.940	4524834.341	74.043
ΚΩΝΟΣ(Τ027020)	651735.270	4526442.403	207.593

Β. ΣΥΜΒΟΛΙΣΜΟΙ

Αμμώδες έδαφος

Στάση


Reper

Στύλος ΔΕΗ


Γ. ΠΙΝΑΚΕΣ ΣΥΝΤΕΤΑΓΜΕΝΩΝ

Γ1. ΠΙΝΑΚΑΣ ΣΥΝ/ΝΩΝ ΚΟΡΥΦΩΝ ΑΙΓΙΑΛΟΥ(Α.Γ.)

Γ2. ΠΙΝΑΚΑΣ ΣΥΝ/ΝΩΝ ΚΟΡΥΦΩΝ ΠΑΡΑΛΙΑΣ(Π.Γ.)

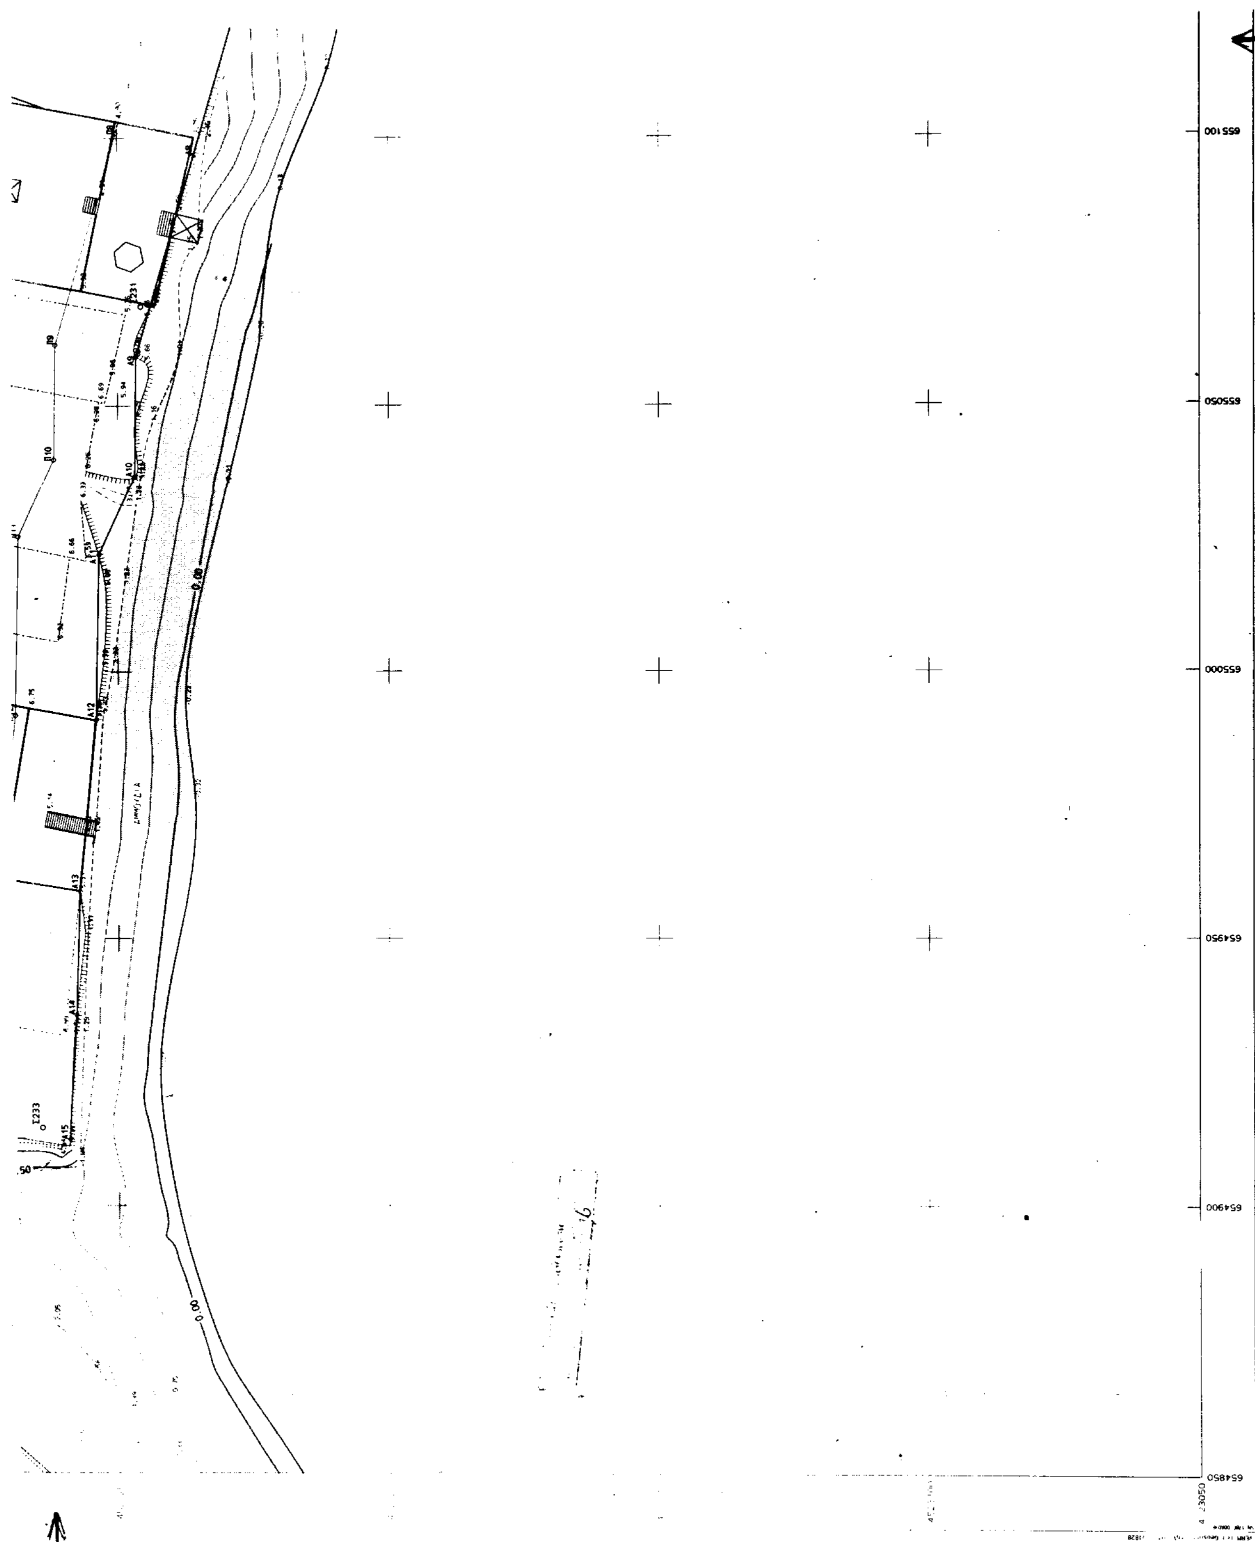

655100
655050
655000
654950
654900
654850
A10
A12
A13
A15
Σ233
0.00

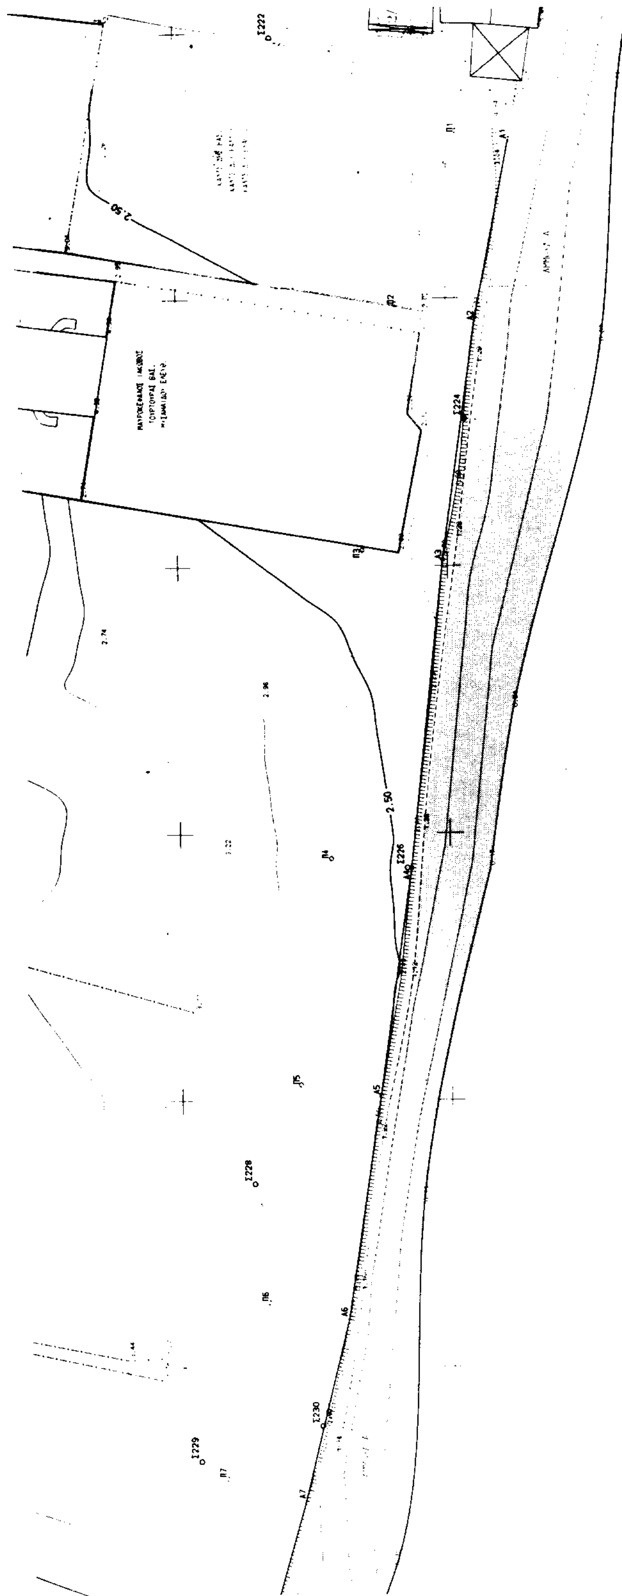

ΘΡΑΚΙΚΟ ΠΕΛΑΓΟΣ
655400
655350
655300
655250
655200
655150

ΤΟΠΟΓΡΑΦΙΚΟ ΔΙΑΓΡΑΜΜΑ

ΚΛΙΜΑΚΑ 1:500

Καθοριζόμενες οριογραμμές αιγιαλού και παραλίας (ΦΕΚ 899/2-9-1994 ΤΔ')

ΑΡΧΕΙΟ: DOK.FPL